


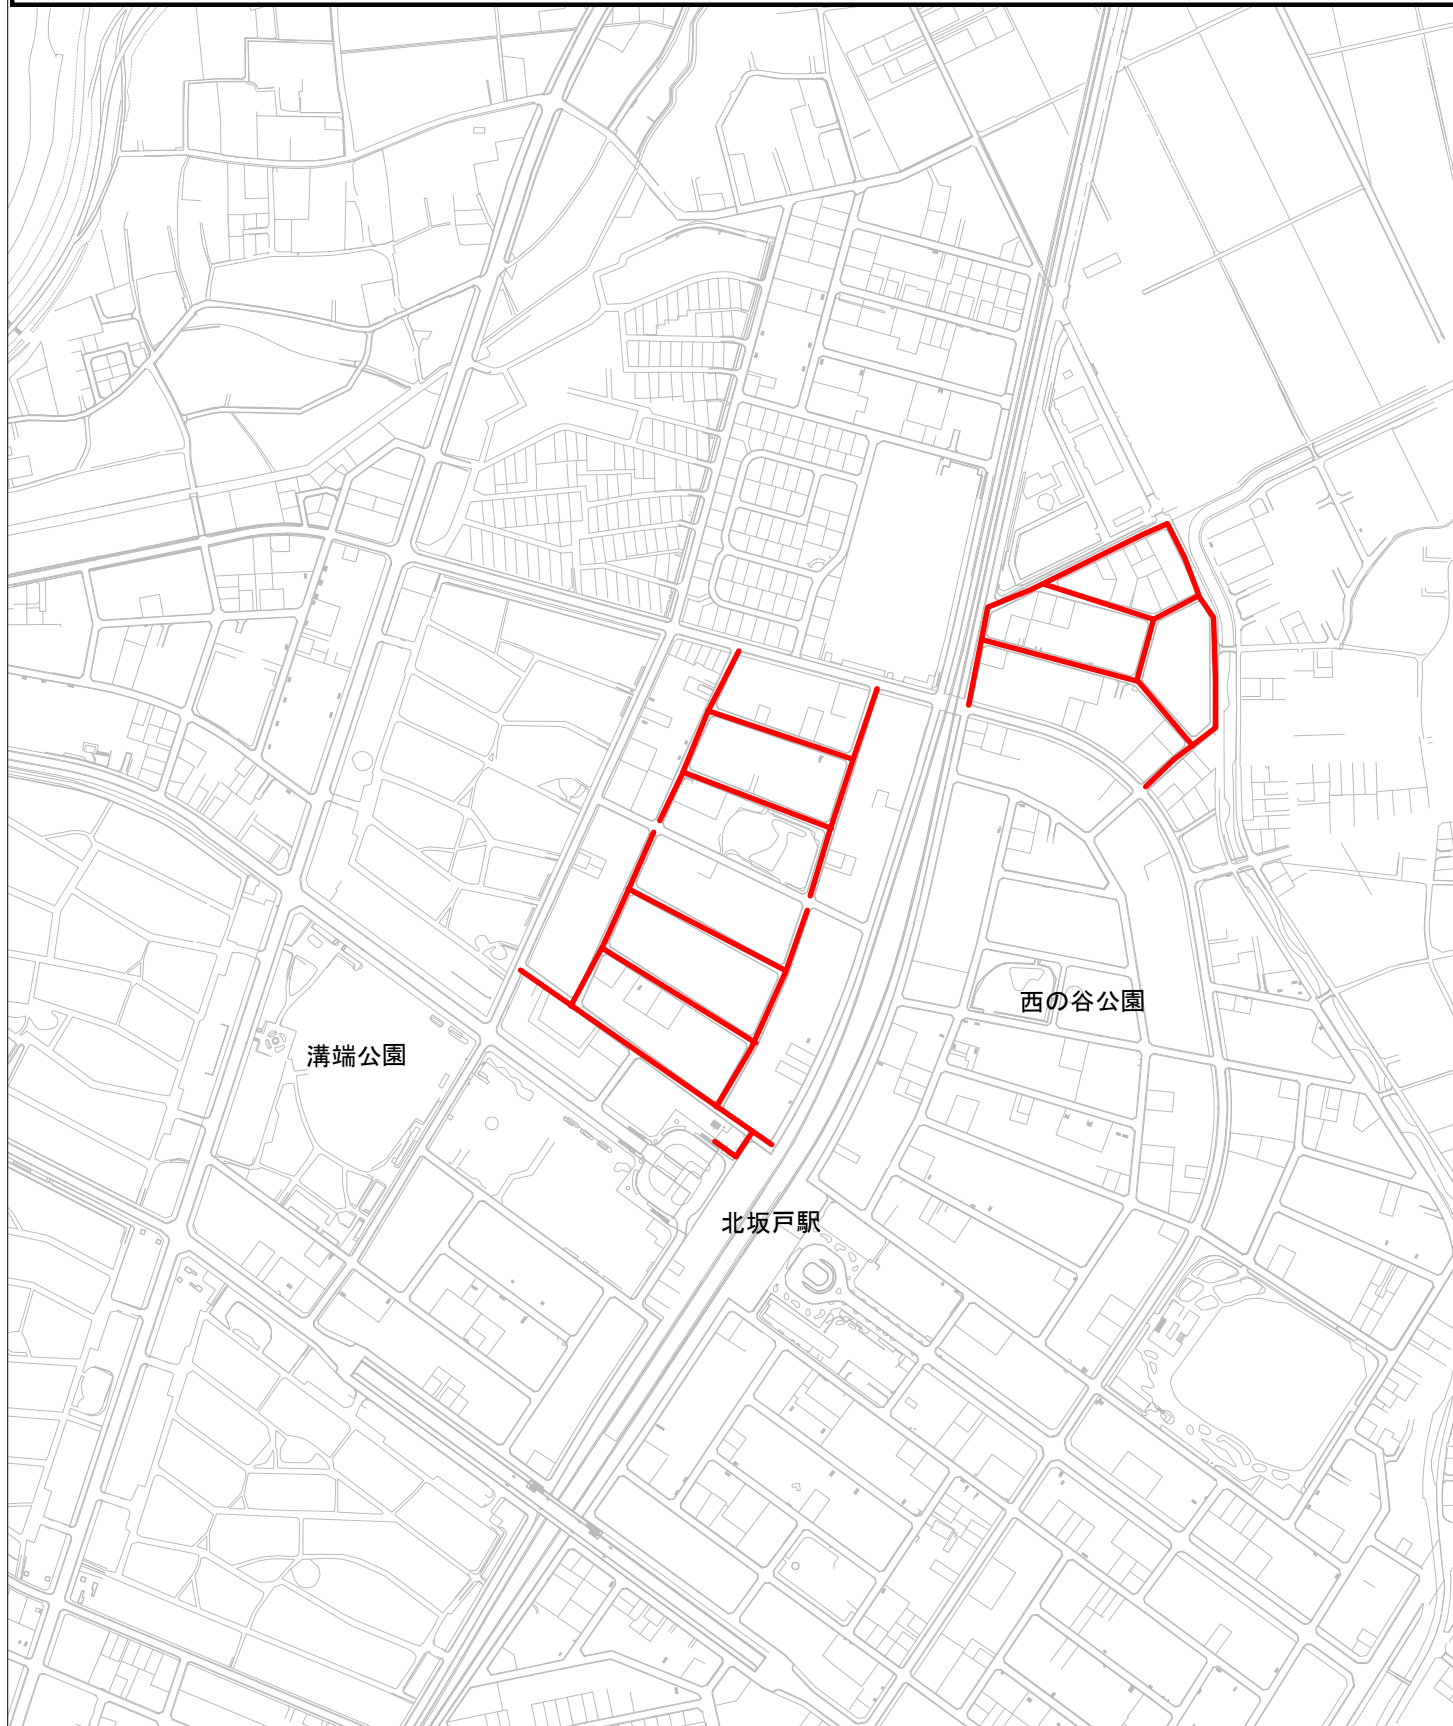

# 案内図 S=Free

受注者 アサヒ住建株式会社

工事期間 令和7年8月中旬 ~ 令和9年3月26日



工事場所 (  ) 給・配水管第146号布設替工事その18  
(坂戸市芦山町、末広町地内)