




# 案内図

S=Free

受注者 アサヒ住建株式会社

工事期間 令和7年6月中旬 ~ 令和8年8月21日

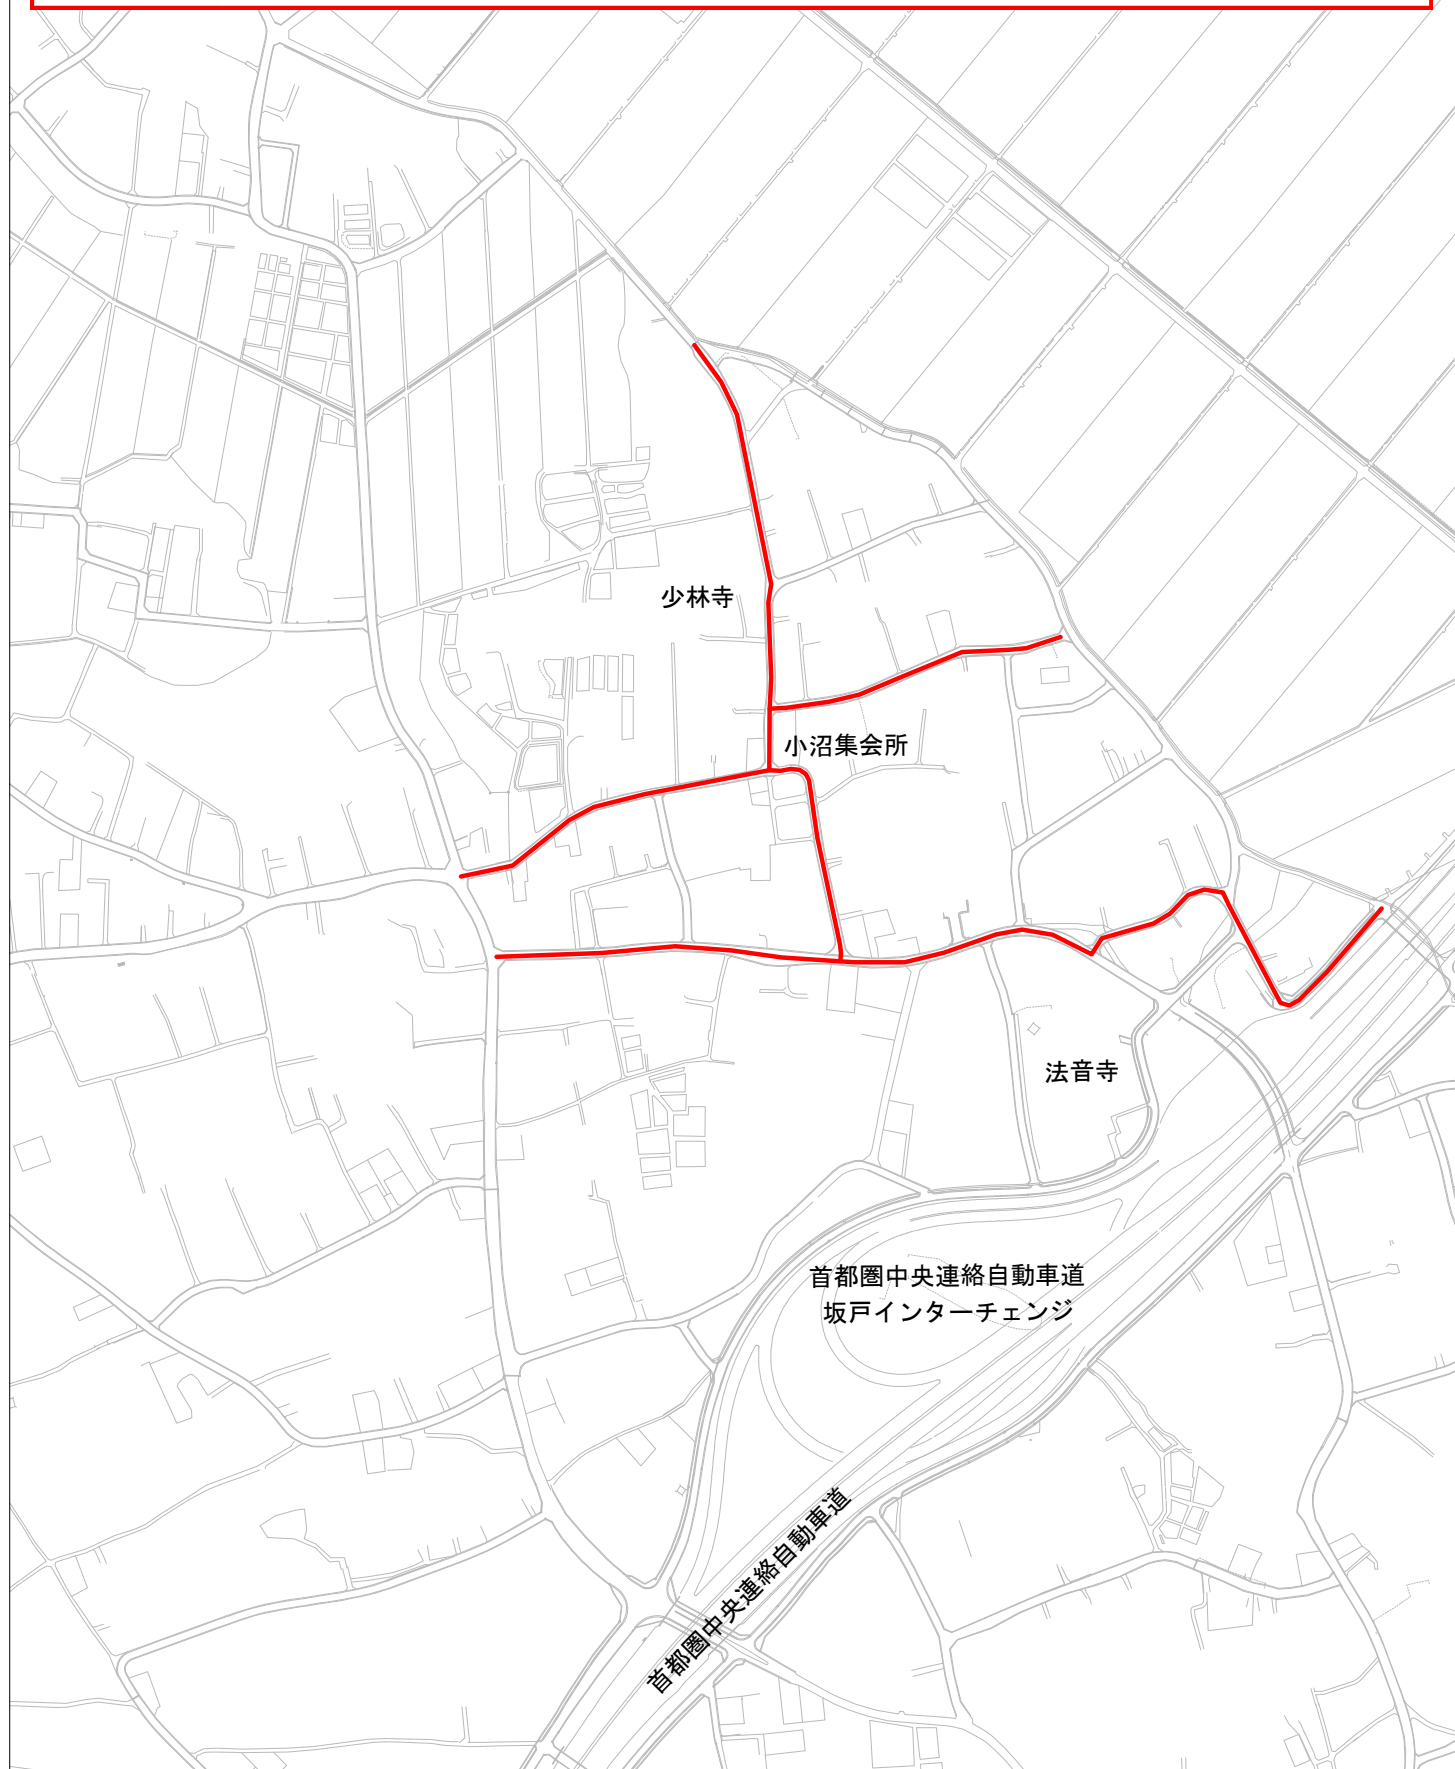

工事場所 (  ) 配水本管第185工区外布設替工事 (坂戸市大字小沼地内)