


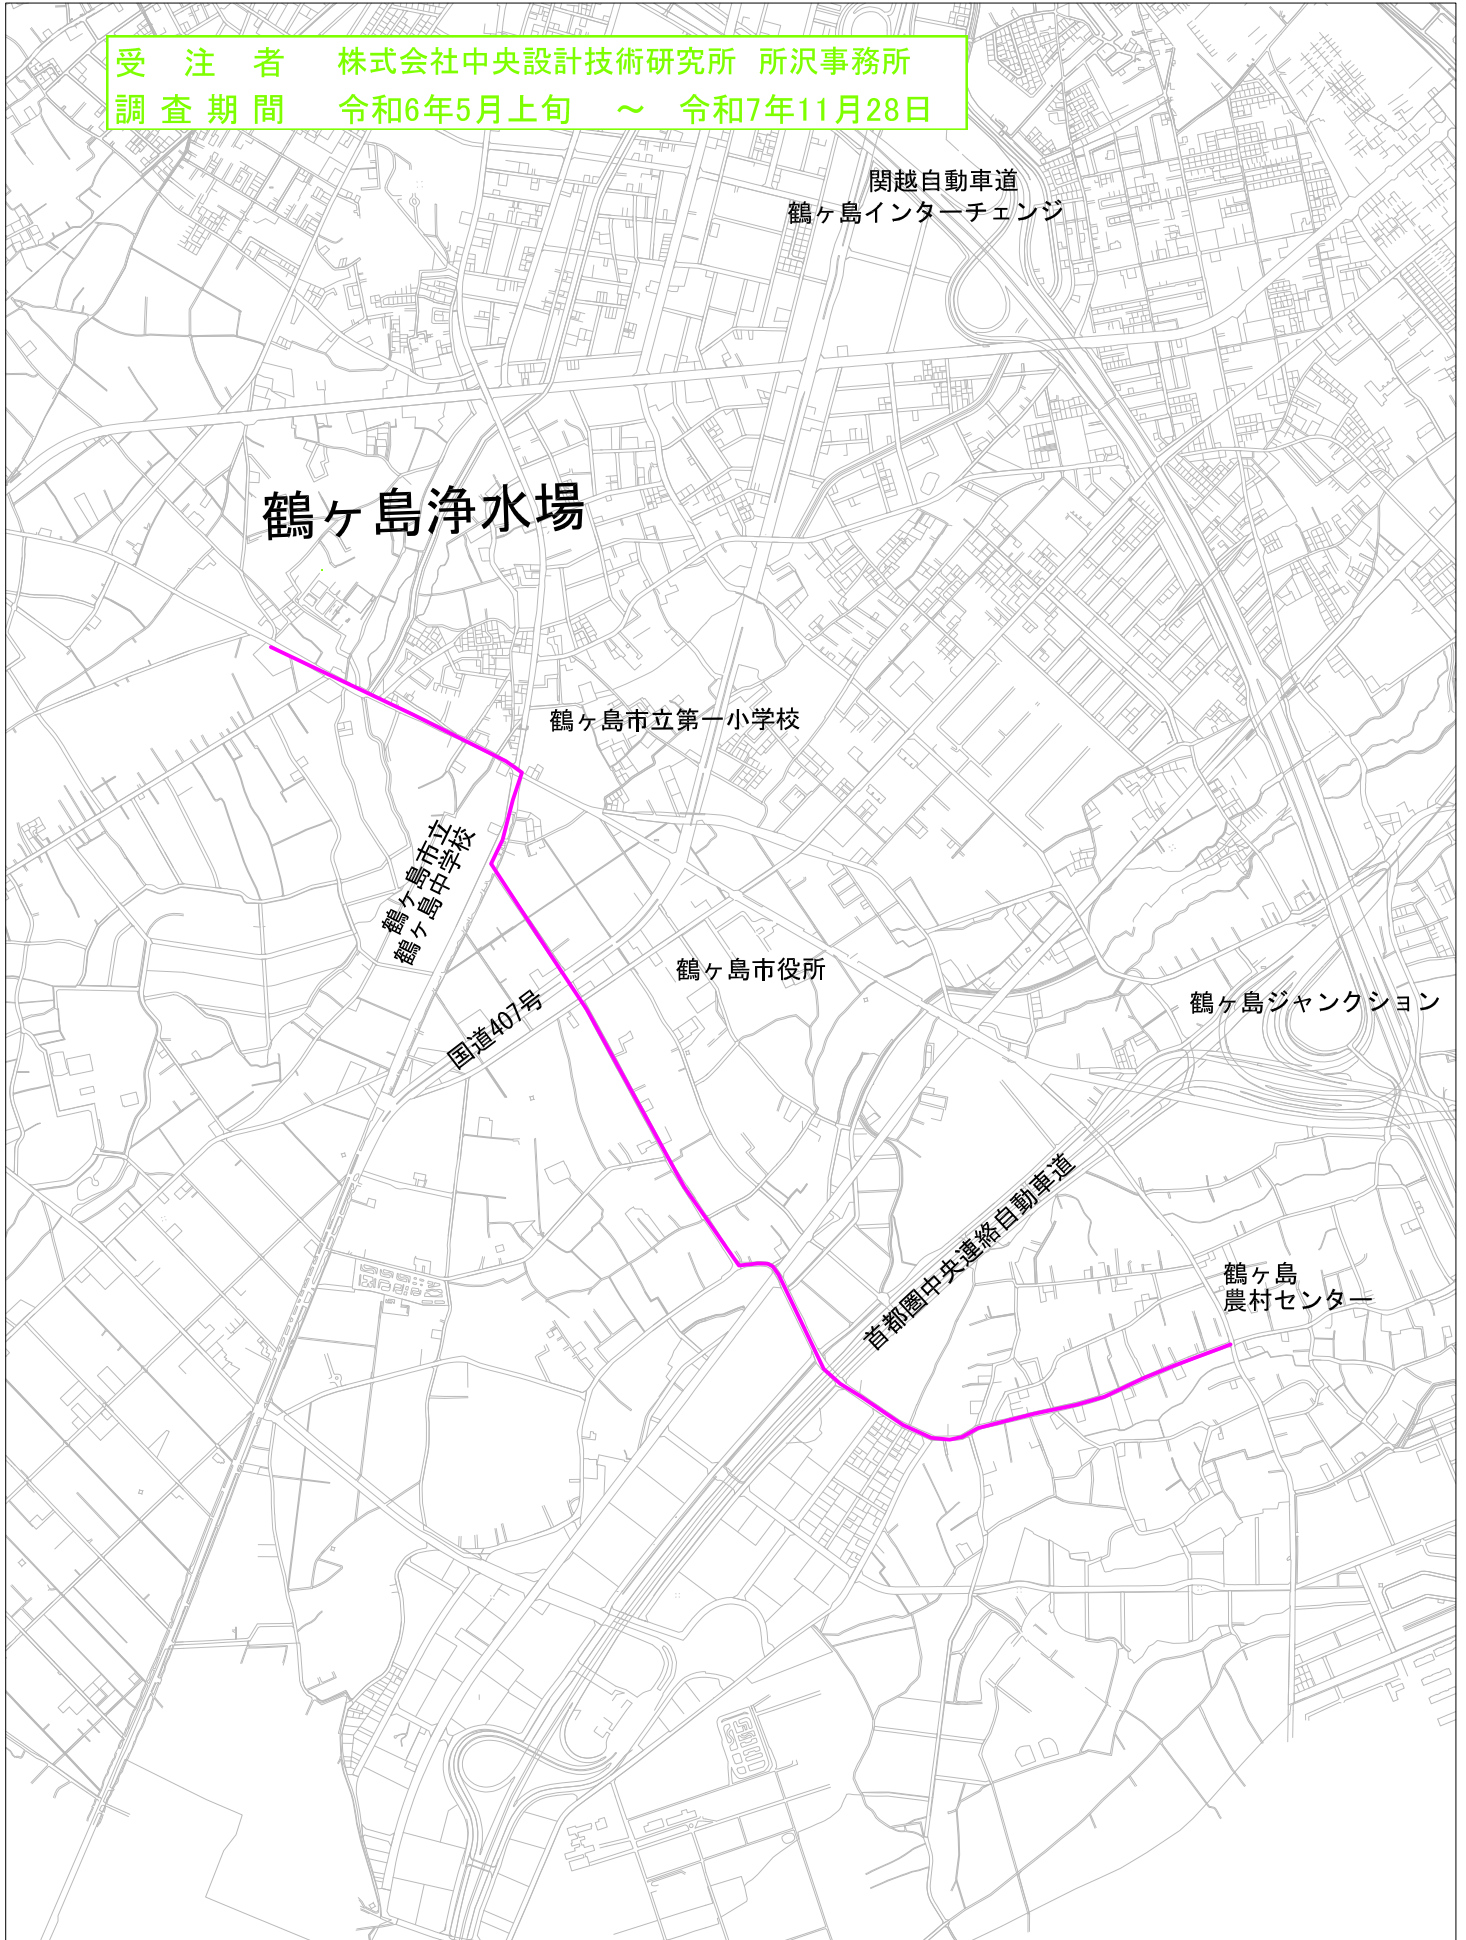


# 案内図 S=Free

受注者 株式会社中央設計技術研究所 所沢事務所  
調査期間 令和6年5月上旬 ~ 令和7年11月28日



委託場所 (  ) 配水本管布設替工事(幹線管路耐震化)設計業務委託その15  
(鶴ヶ島市大字高倉、大字脚折、大字三ツ木、大字太田ヶ谷地内)